Neubau Einkaufszentrum Henstedt Ulzburg

LEISTUNGSPHASE:	PLANCODIERUNG:
Ausführungsplanung	-
	PLANNR.: 5.1

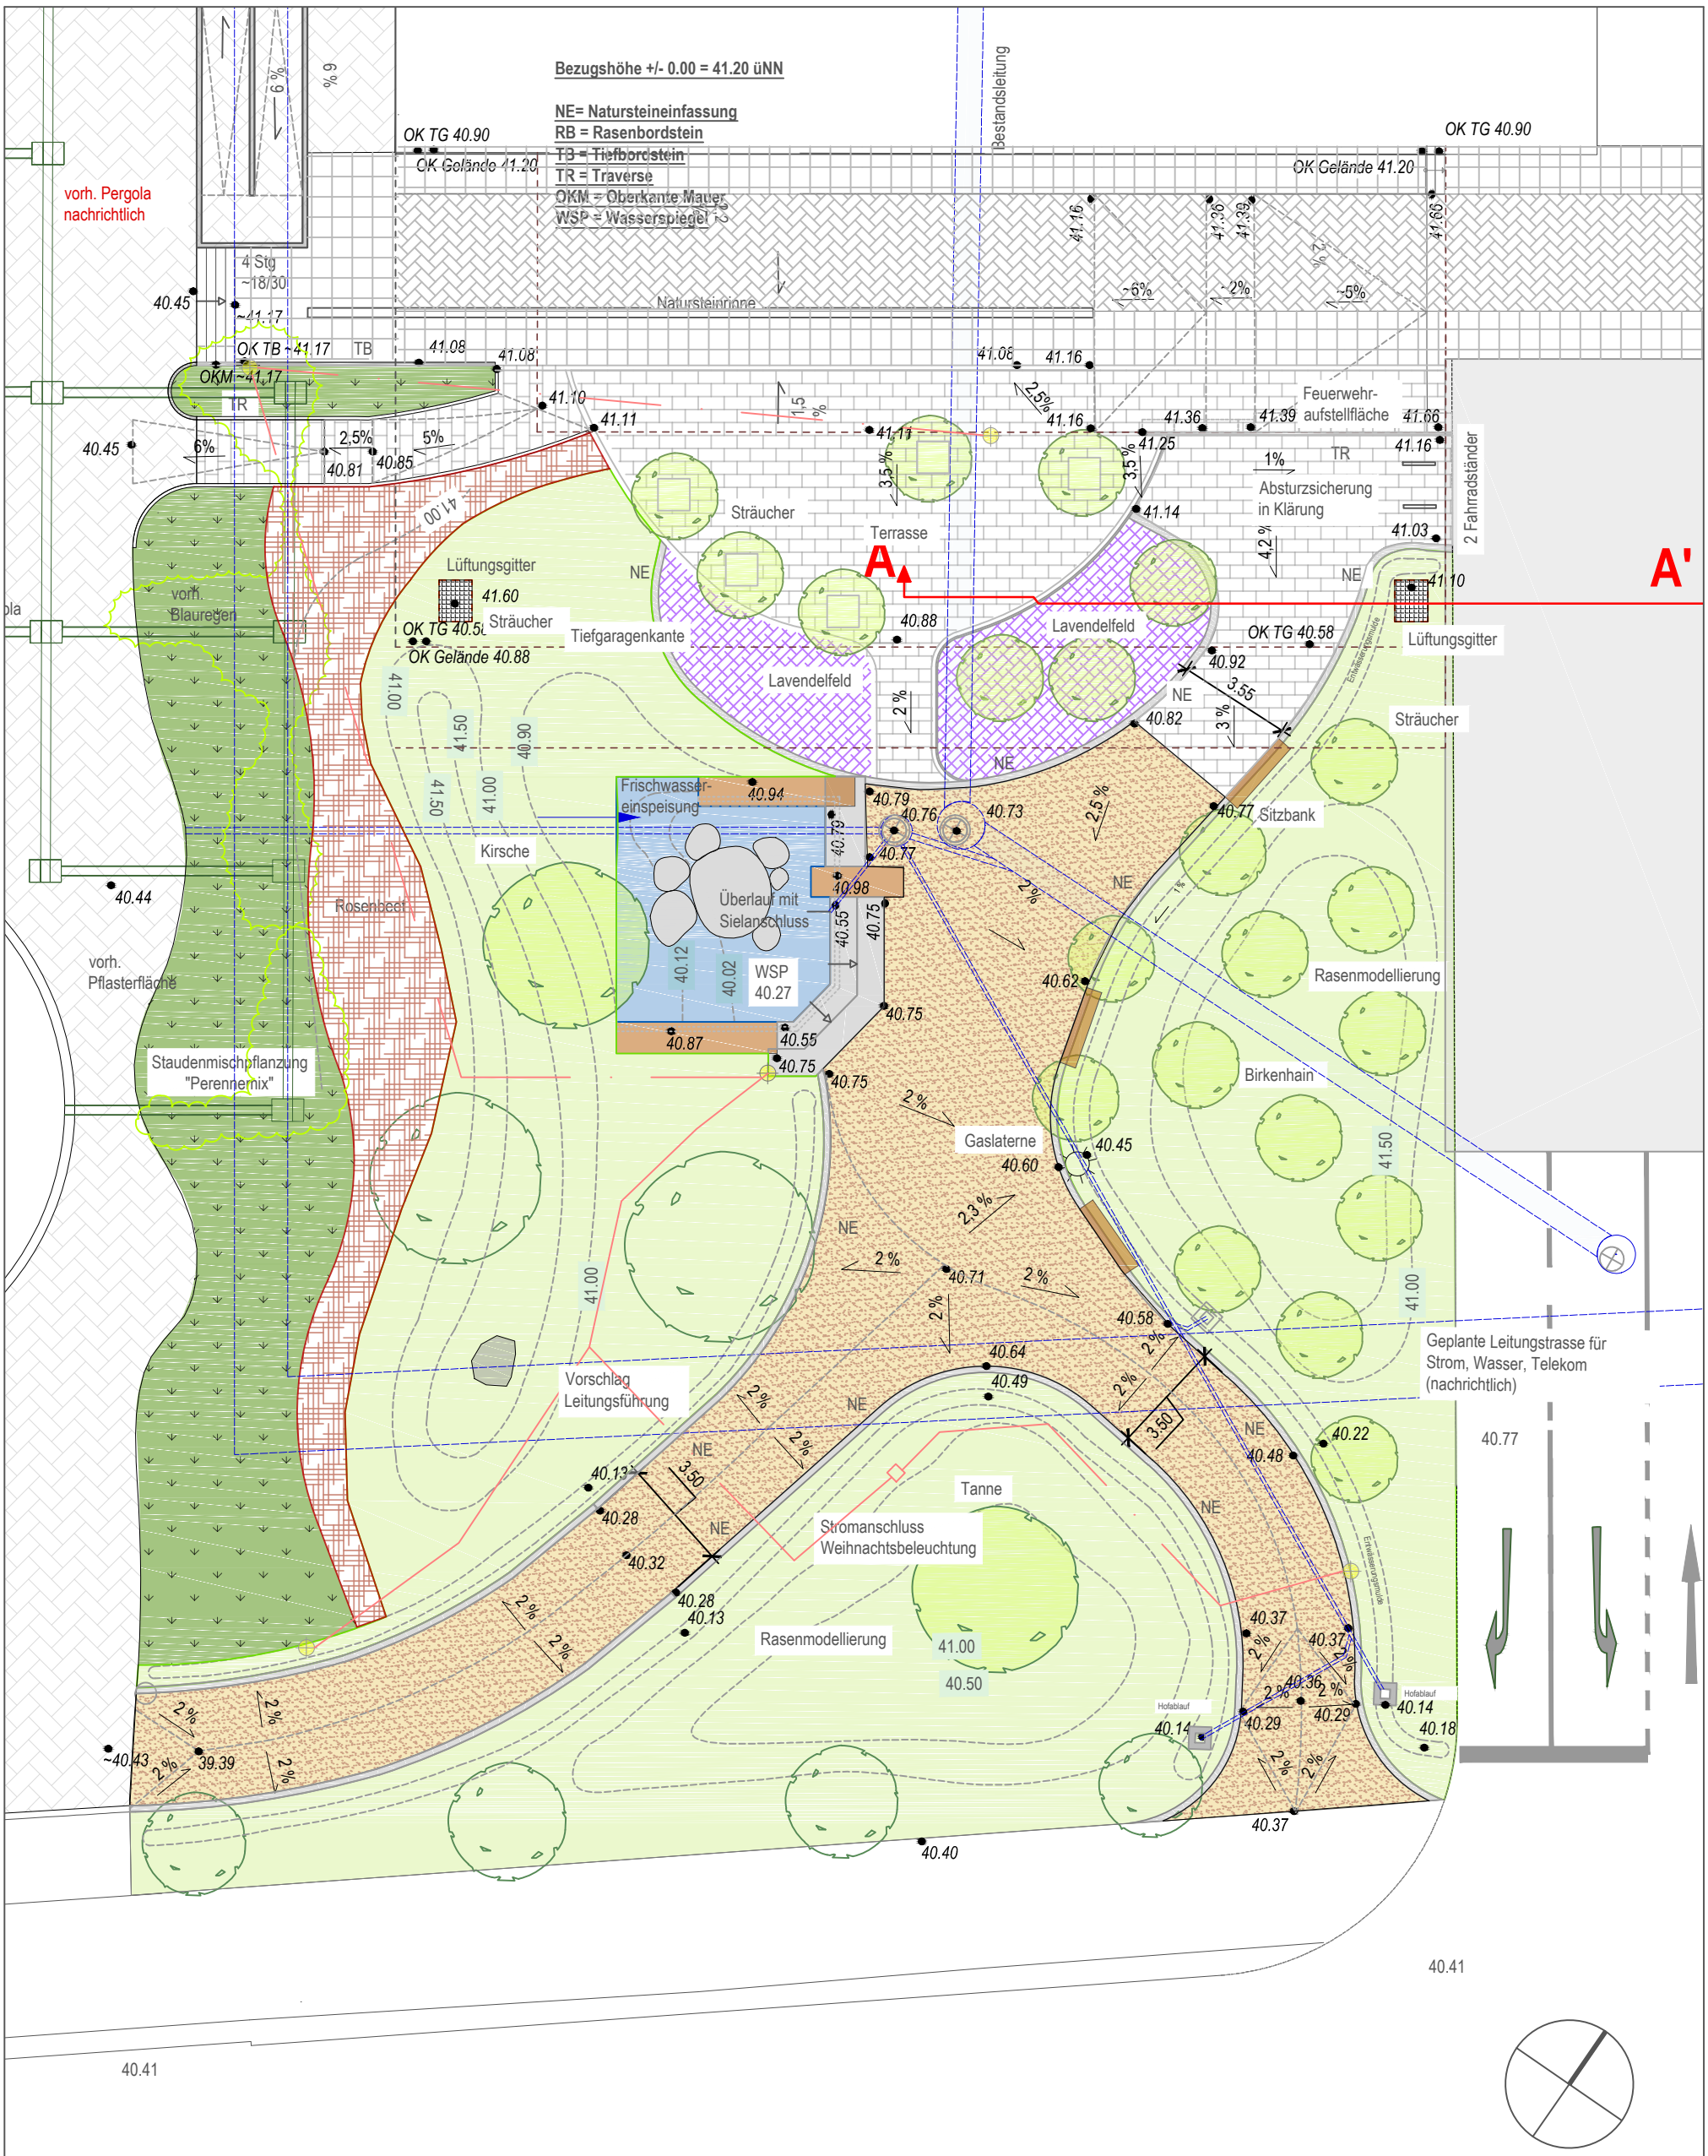

ALLE MAßE UND DETAILS SIND VERANTWORTLICH ZU ÜBERPRÜFEN UND ETWAIGE UNSTIMMIGKEITEN MIT DEN FACHPLANERN ABZUSTIMMEN.

ALLE AUFBAUTEN SIND IM RAHMEN DER WERKSPLANUNG HINSICHTLICH DER BELASTBARKEIT DER TG-DECKE EIGENVERANTWORTLICH ZU PRÜFEN UND MIT DEN TRAGWERKSPLANERN UND DEN LANDSCHAFTSARCHITEKTEN ABZUSTIMMEN.

Vorabzug

Lageplan

MASSTAB:	DATUM:
1:200	24.09.15

BAUHERR: Jan Matthies Ingenieurgesellschaft mbH
Mittelweg 141
20148 Hamburg

LANDSCHAFTS-ARCHITEKT: LICHTENSTEIN LANDSCHAFTSARCHITEKTEN
Seilerstraße 16, 20359 Hamburg
Telefon : 040 / 333 106-0 Fax: 040 / 333 106-10

INDEX	ÄNDERUNG	DATUM	GEZ
VO1	Plan angelegt	24.09.15	JS/LS