
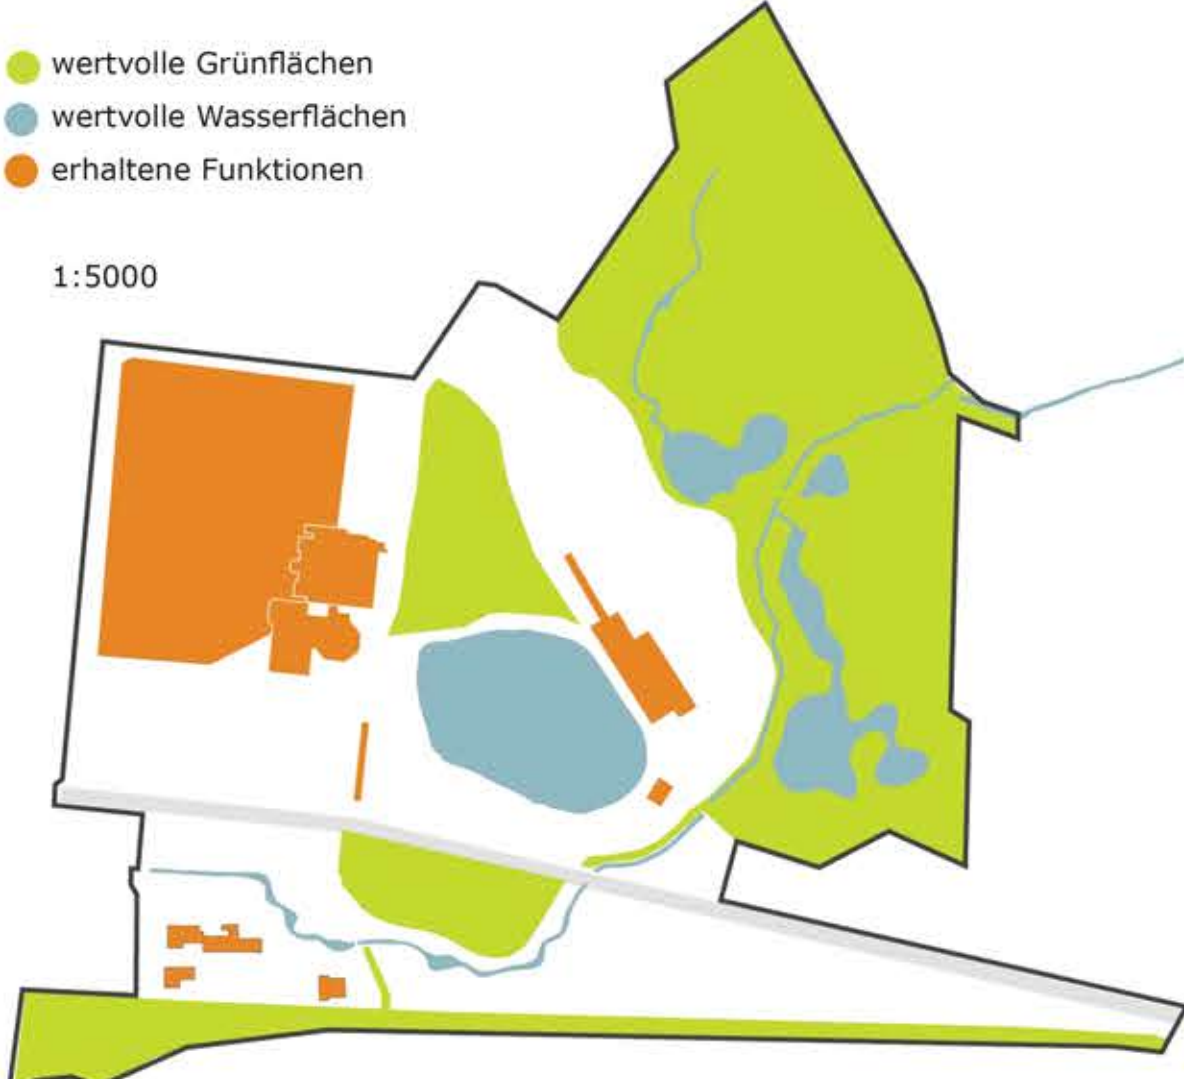


DER NEUE BECKERSBERG - NATUR UND IDENTITÄT

Der Beckersberg und die umliegende Landschaft im Zentrum von Henstedt – Ulzburg fungiert sowohl als räumliche Trennung, als auch als Bindeglied beider Stadtteile. Demnach spielt der Freiraum eine essenzielle Rolle in der Entwicklung und Erhaltung der städtischen Gemeinschaft. Der neue Masterplan soll dieser Rolle gerecht werden, indem die bestehenden Begebenheiten der Parkanlagen genutzt und aufgewertet werden. Die Nutzung der


Landschafts- und Wasserflächen, sowie die Ausübung verschiedener Aktivitäten werden bisher durch unterschiedliche Segmente und ungenutzte Flächen eingeschränkt bzw. unterbrochen. Ziel dieses Konzeptes ist es, diese Barrieren zu eliminieren, um neuen, hochwertigeren Raum für Interaktion und Aneignung, innerhalb eines gesunden Naturraums zu schaffen.

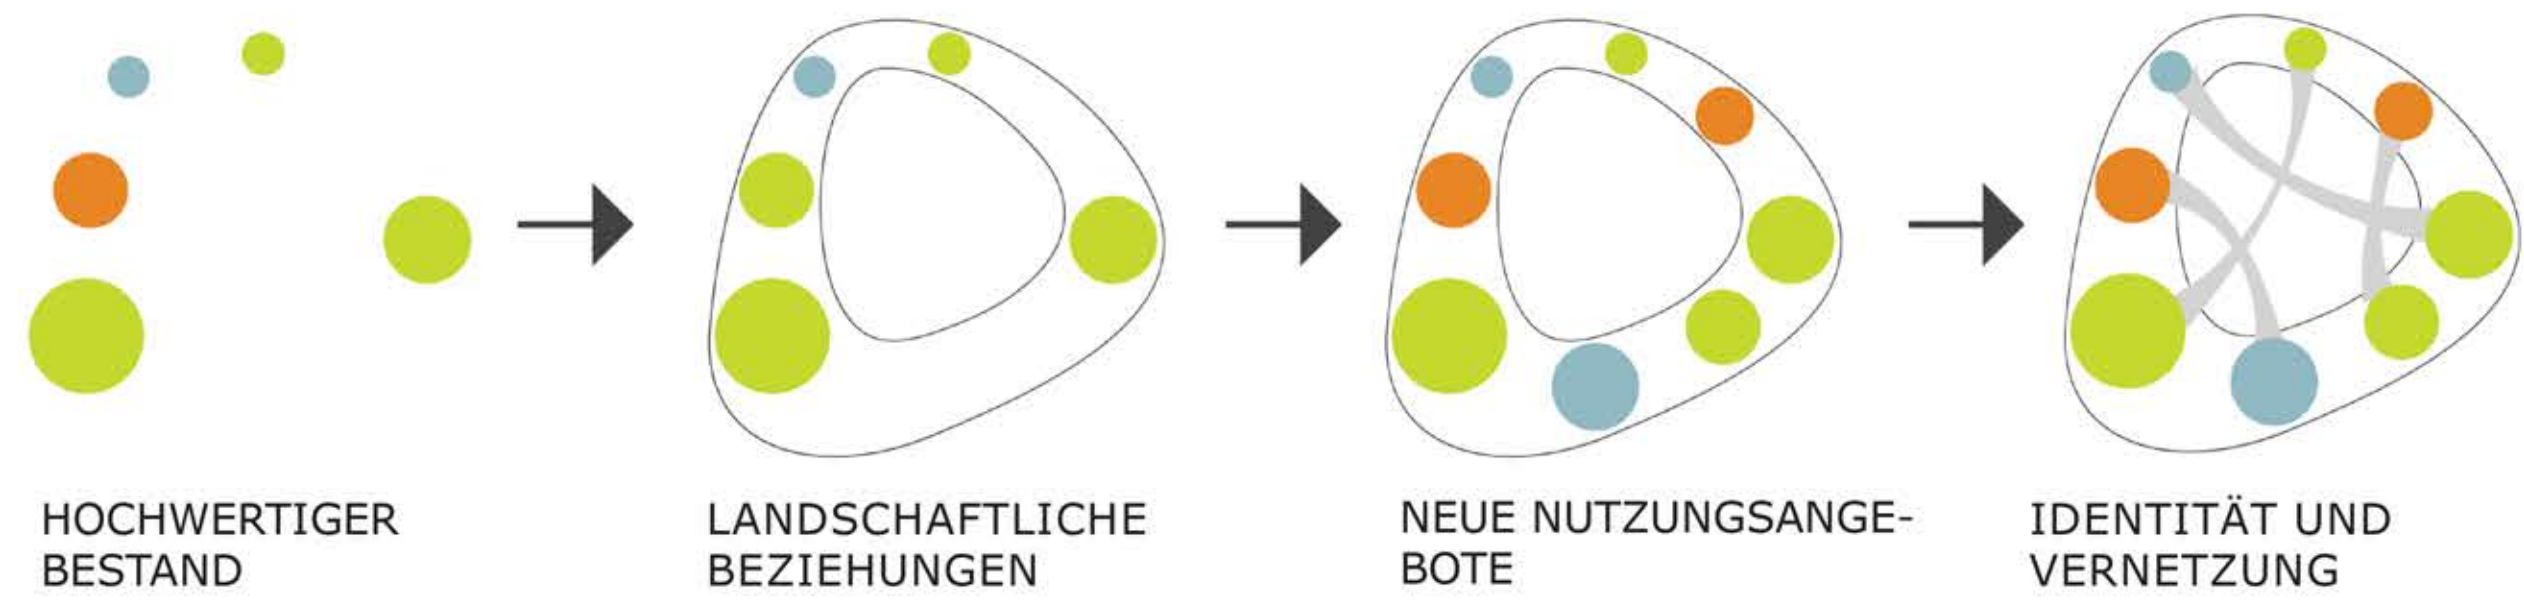

BESTAND MIT POTENZIAL
Innerhalb des vorhandenen Planungsgebietes wurden die Potenziale und qualitativ hochwertigen Standorte erkannt und analysiert.



NEUE NUTZUNGSANGEBOTE
Bereits sinnvoll genutzte Räume werden aufgewertet, mit neuen Nutzungsangeboten ergänzt und an das erweiterte Wegenetz angeschlossen.

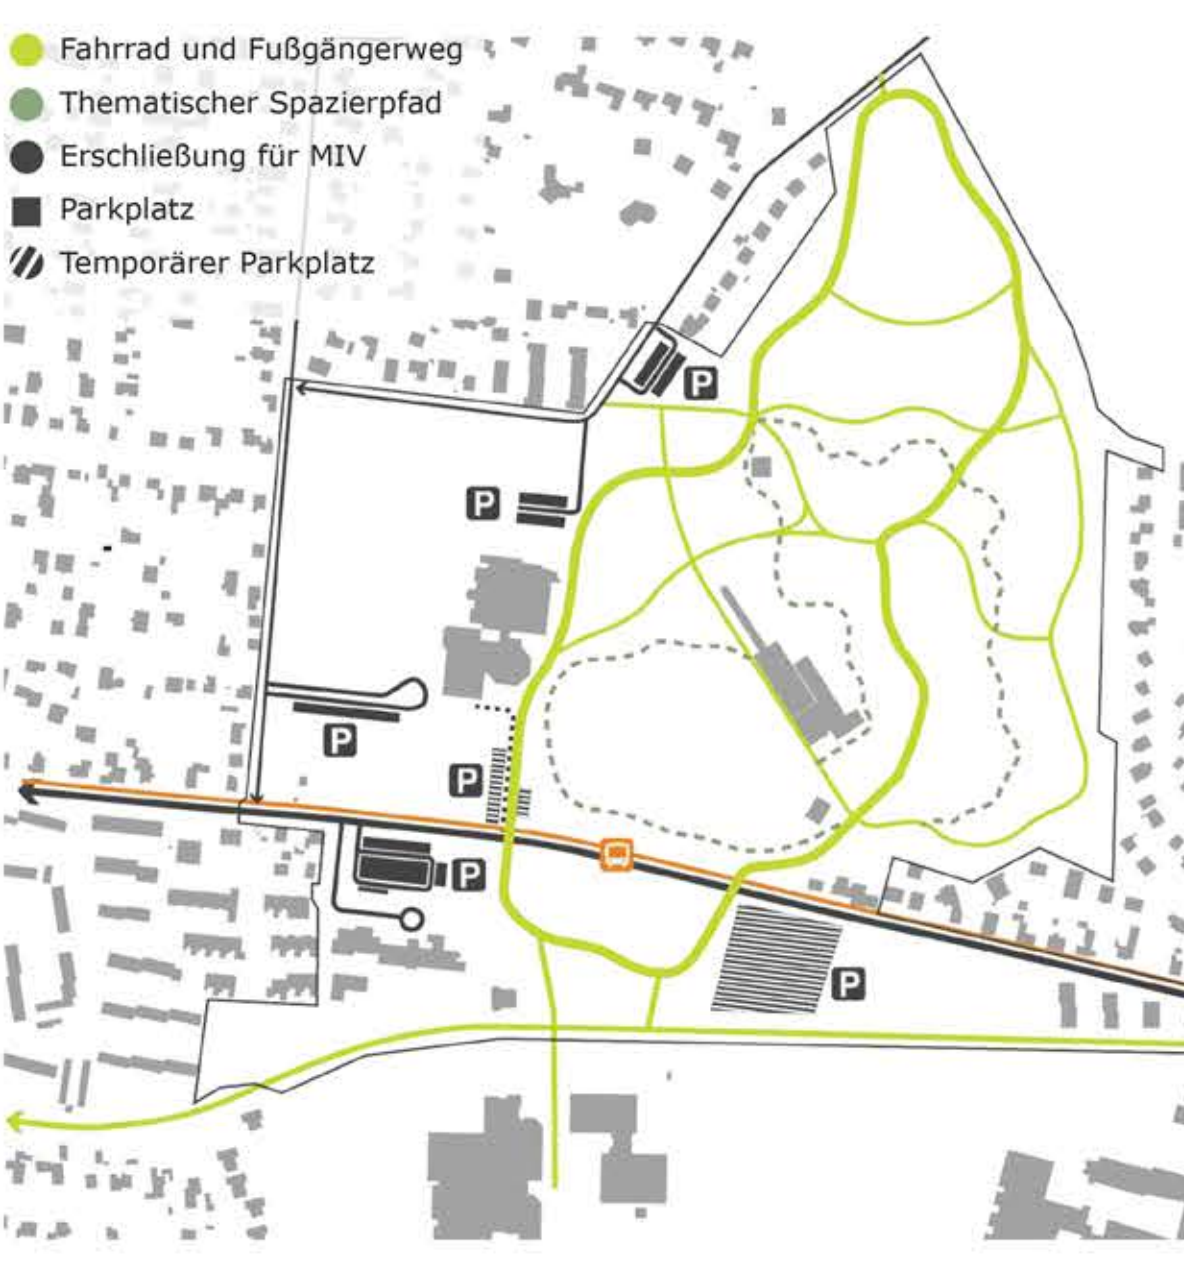

ERSCHLIESSUNG



IDENTITÄT UND VERNETZUNG
Durch die Kombination der vielfältigen Nutzungsangebote und der neuen Verbindungen innerhalb des Landschaftsraums, entsteht ein einheitliches Gesamtbild, welches dem Naherholungsgebiet eine neue, gemeinschaftliche Identität verleiht.



UMSETZUNGSPHASEN



ÜBERSICHTSPLAN

1 : 10000



Mehr Platz für Sport
Die neu gewonnenen, multifunktionalen Sportplätze bieten jedem die Möglichkeit diverse Sportarten auszuüben, ohne eine Vereinsmitgliedschaft.

Mehr Spaß für die Hunde
Für die Vierbeiner wird noch mehr Platz zum Spielen, Lernen und Ausüben geschaffen.

Sicheres Spielen
Für die Kinder der Kita entsteht eine neue, abgegrenzte und naturnah gestaltete Anlage zum behüteten Aufwachen und Spielen.

Skatepark
Die Skateranlage befindet sich in räumlicher Nähe zum Jugendzentrum und weiteren Bildungseinrichtungen an einem geeigneter Ort.

Gemeinschaftsgärten
Ein eigener Ort für BürgerInnen mit grünem Daumen, in dem gemeinschaftlich gegärtert werden kann und neue soziale Netzwerke entstehen.

Die Welt von oben - nicht nur für Kinder!
Der existierende Aussichtsturm wird ausgebaut, sodass auch Eltern die hervorragende Aussicht genießen können. Die Funktion der Rutsche bleibt selbstverständlich erhalten.

Bienenwiese
Der Park besitzt bereits einen hohen ökologischen Wert. Durch die Erweiterung der Blumenwiese wird die lokale Biodiversität weiter ausgebaut.

Bessere Wasserqualität
Die Vergrößerung des Reinigungsbiotops, sowie die Vertiefung des Teiches schaffen einen gesünderen Wasserhaushalt.

Schießstand mit Schallschutz
Die Aktivitäten des Schützenvereins sollen weiter uneingeschränkt ausgeführt werden können. Zusätzlich wird ein Schallschutz um die Anlage installiert, um die Lärmmission für die Anwohnenden und BesucherInnen zu reduzieren.

Mehr Beckersbergsee!
Die Einbindung von Grünflächen und die Schaffung öffentlicher Zugänglichkeit auch außerhalb der Badesaison, sollen den Beckersbergsee für alle erlebbar machen.

Zukünftiges Erweiterungsgebiet für Daseinsvorsorge