

UMGEBUNG DES BÜRGERHAUSES
1:500



PERSPEKTIVE ÜBER DEN BÜRGERPLATZ ZUM SEE



SCHNITT B-B', M 1:500



SCHNITT A-A', M 1:500



UMGEBUNG DES BÜRGERHAUSES
1:500



PERPEKTIVE VOM GEMEINSCHAFTSGARTEN ÜBER DEN SEE


NATURRAUM ANEIGNEN

Als weiterer Raum für gesellschaftliche Aktivitäten entsteht im Nord-Westen des Plangebiets ein Gemeinschaftsgarten: Hier ist Platz für Urban gardening, Aufenthalt im Grünen, Austausch mit Gleichgesinnten. Hier trifft sich die Nachbarschaft, hier wird gegärtnert, experimentiert und Freiraum individuell gestaltet. Dieser Ort lässt nicht nur Pflanzen wachsen sondern auch eine soziale Gemeinschaft entstehen.

Das nahe gelegene Café und der Blick über den See verstärkt die Aufenthaltsqualität und den Wohlfühlaspekt.



SCHNITT D-D', M 1:500

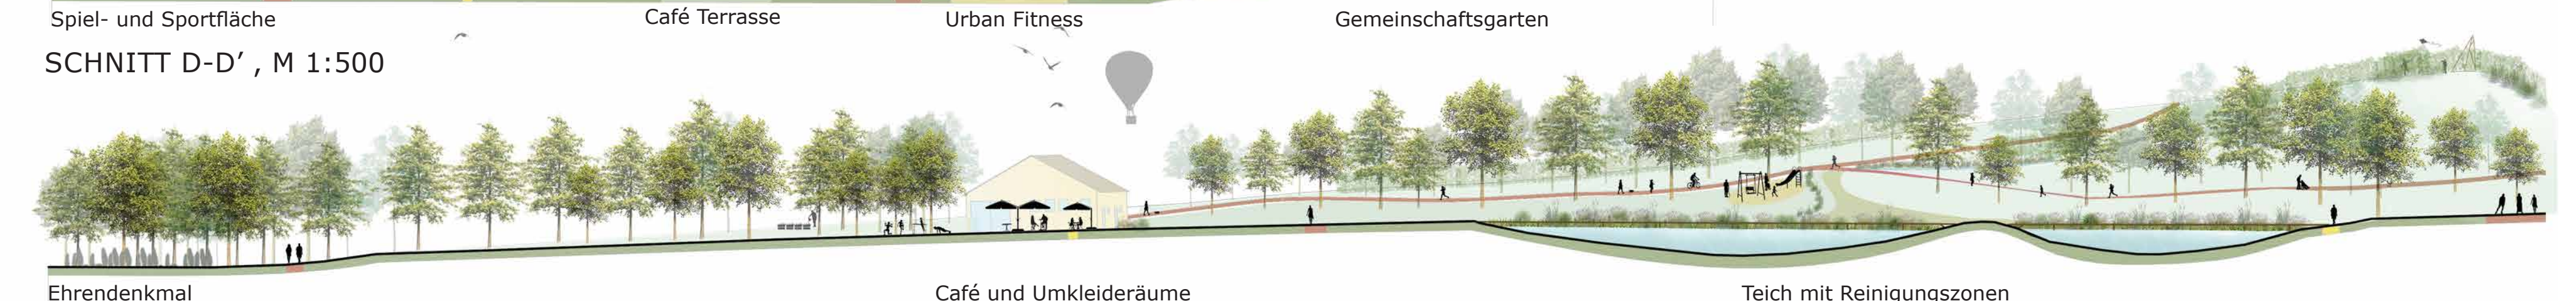

SCHNITT C-C', M 1:500