Lageplan 1

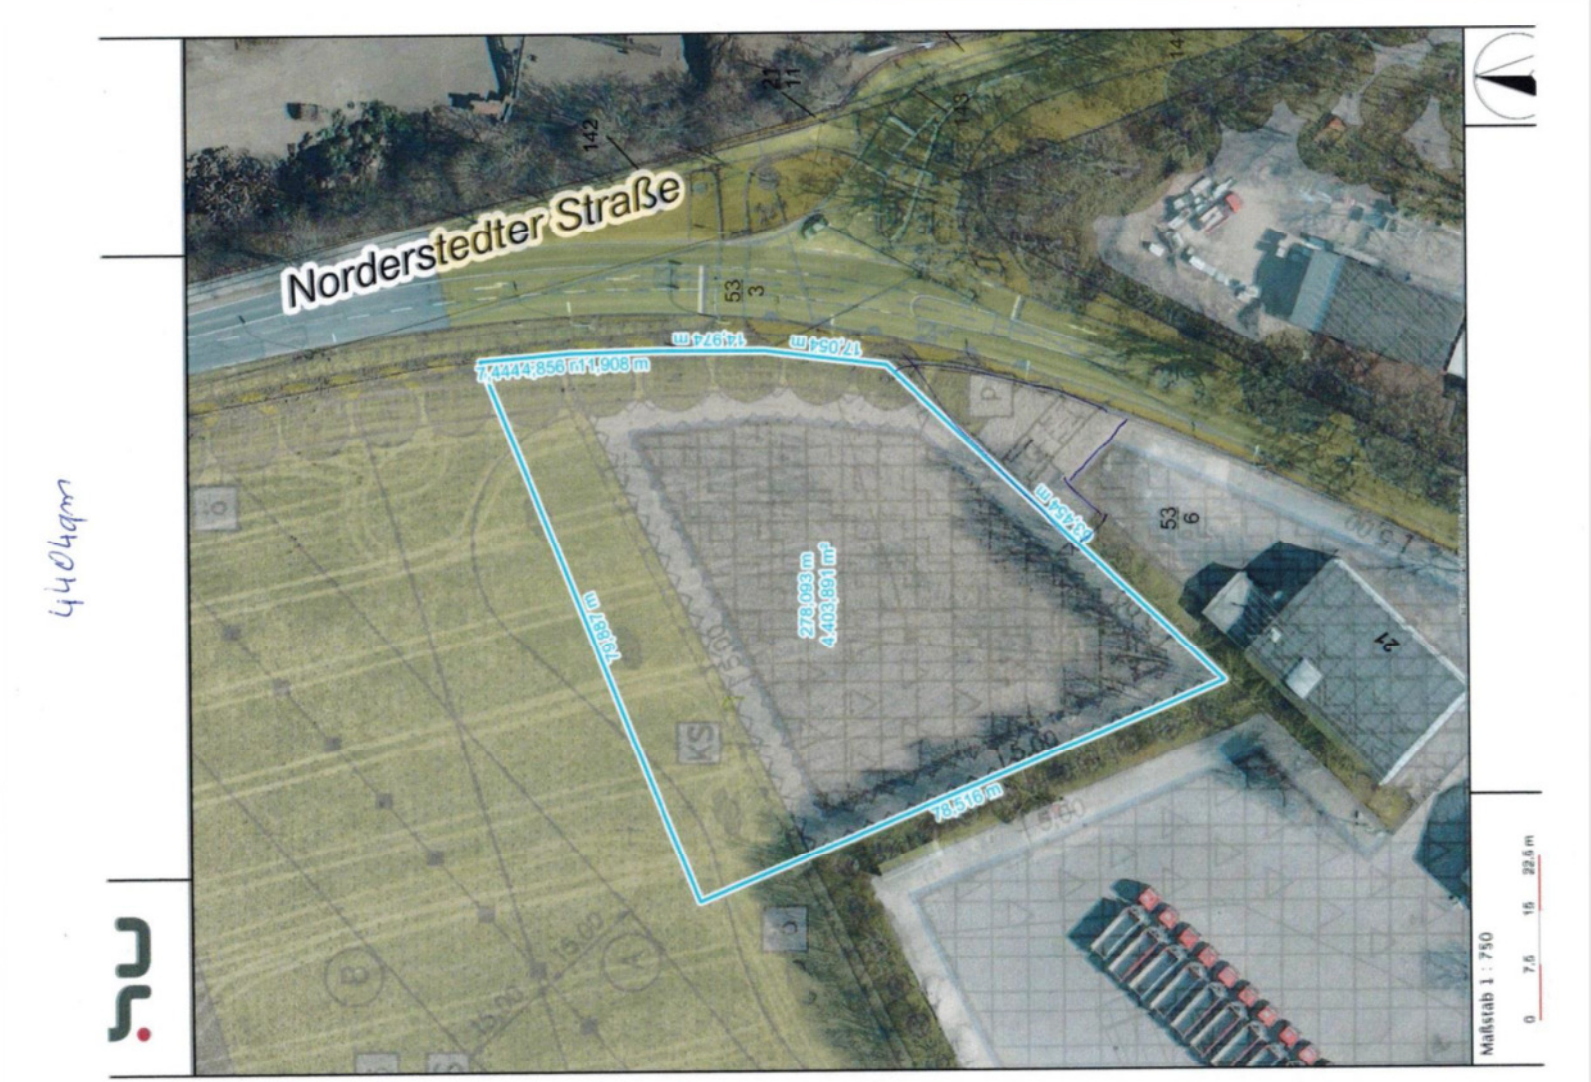

4404qm

Lageplan 2

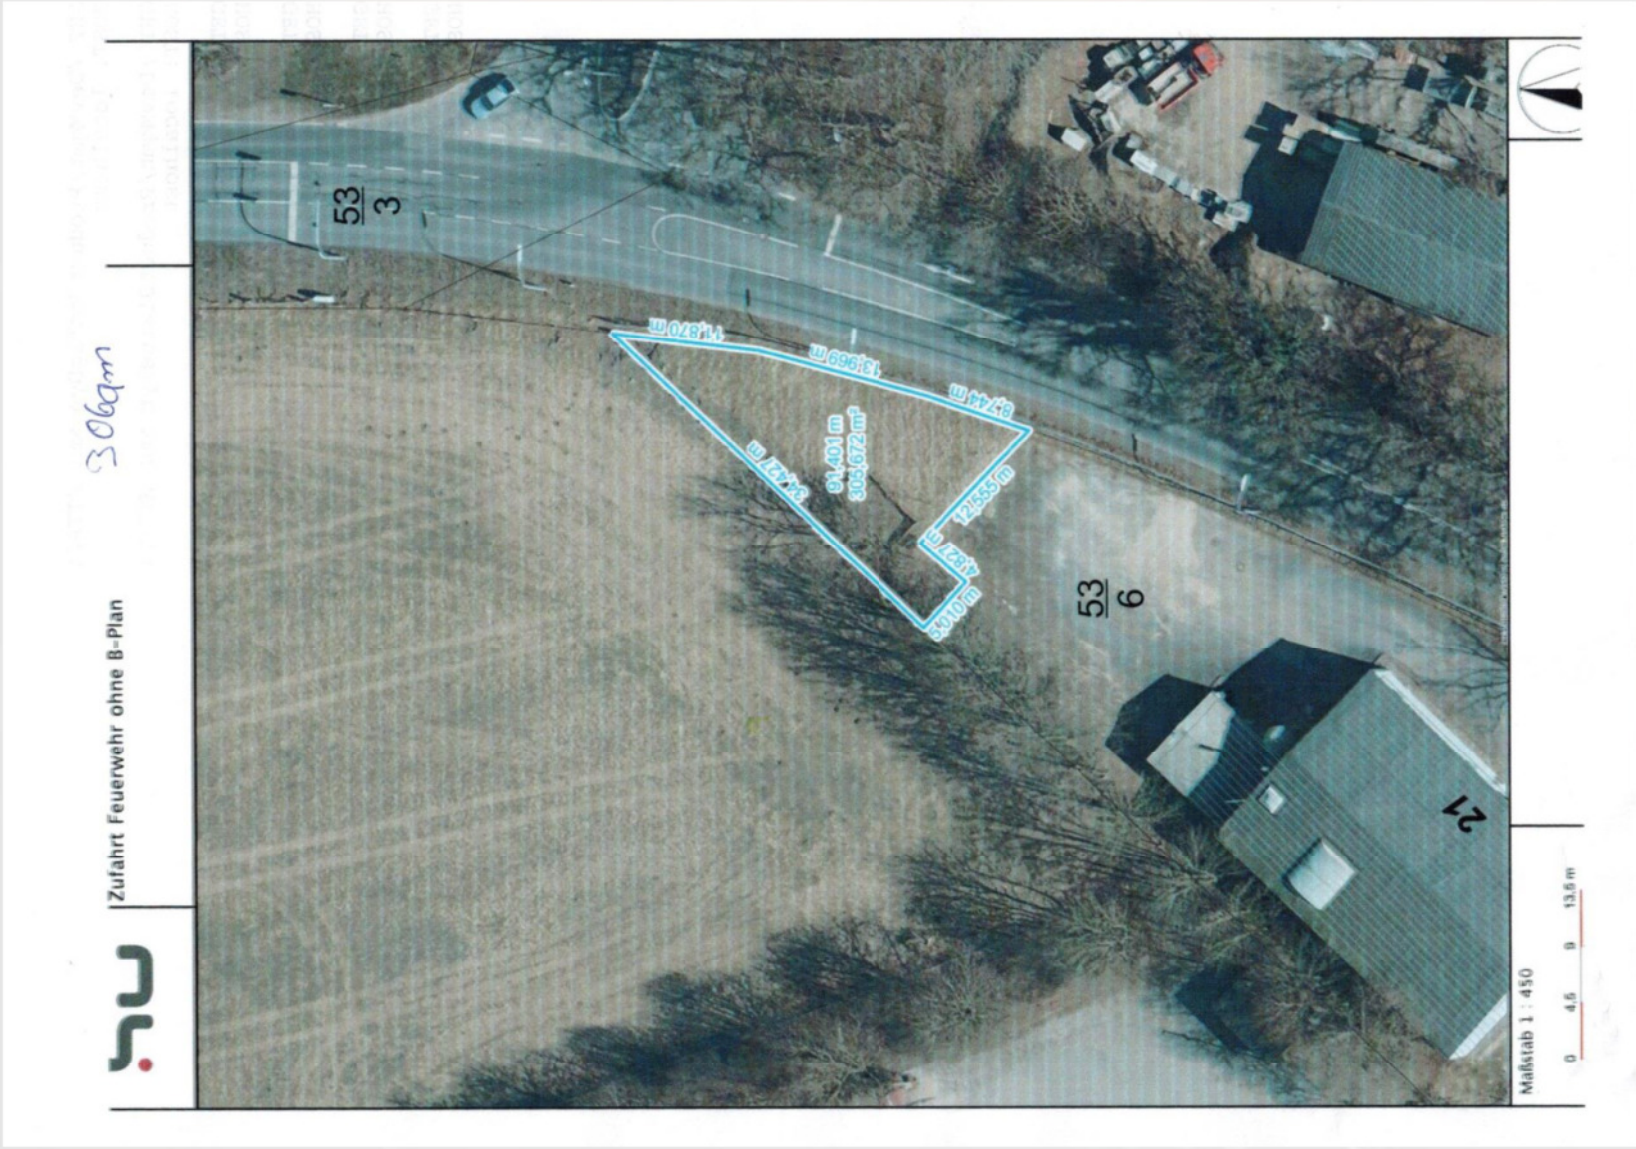
Zufahrt Feuerwehr ohne B-Plan
306qm
53/3
53/6
21
11,870 m
13,969 m
8,744 m
12,555 m
4,827 m
5,010 m
34,427 m
91,401 m
305,672 m²
Maßstab 1 : 450
0
4,5
9
13,5 m